


C23

C24

C25

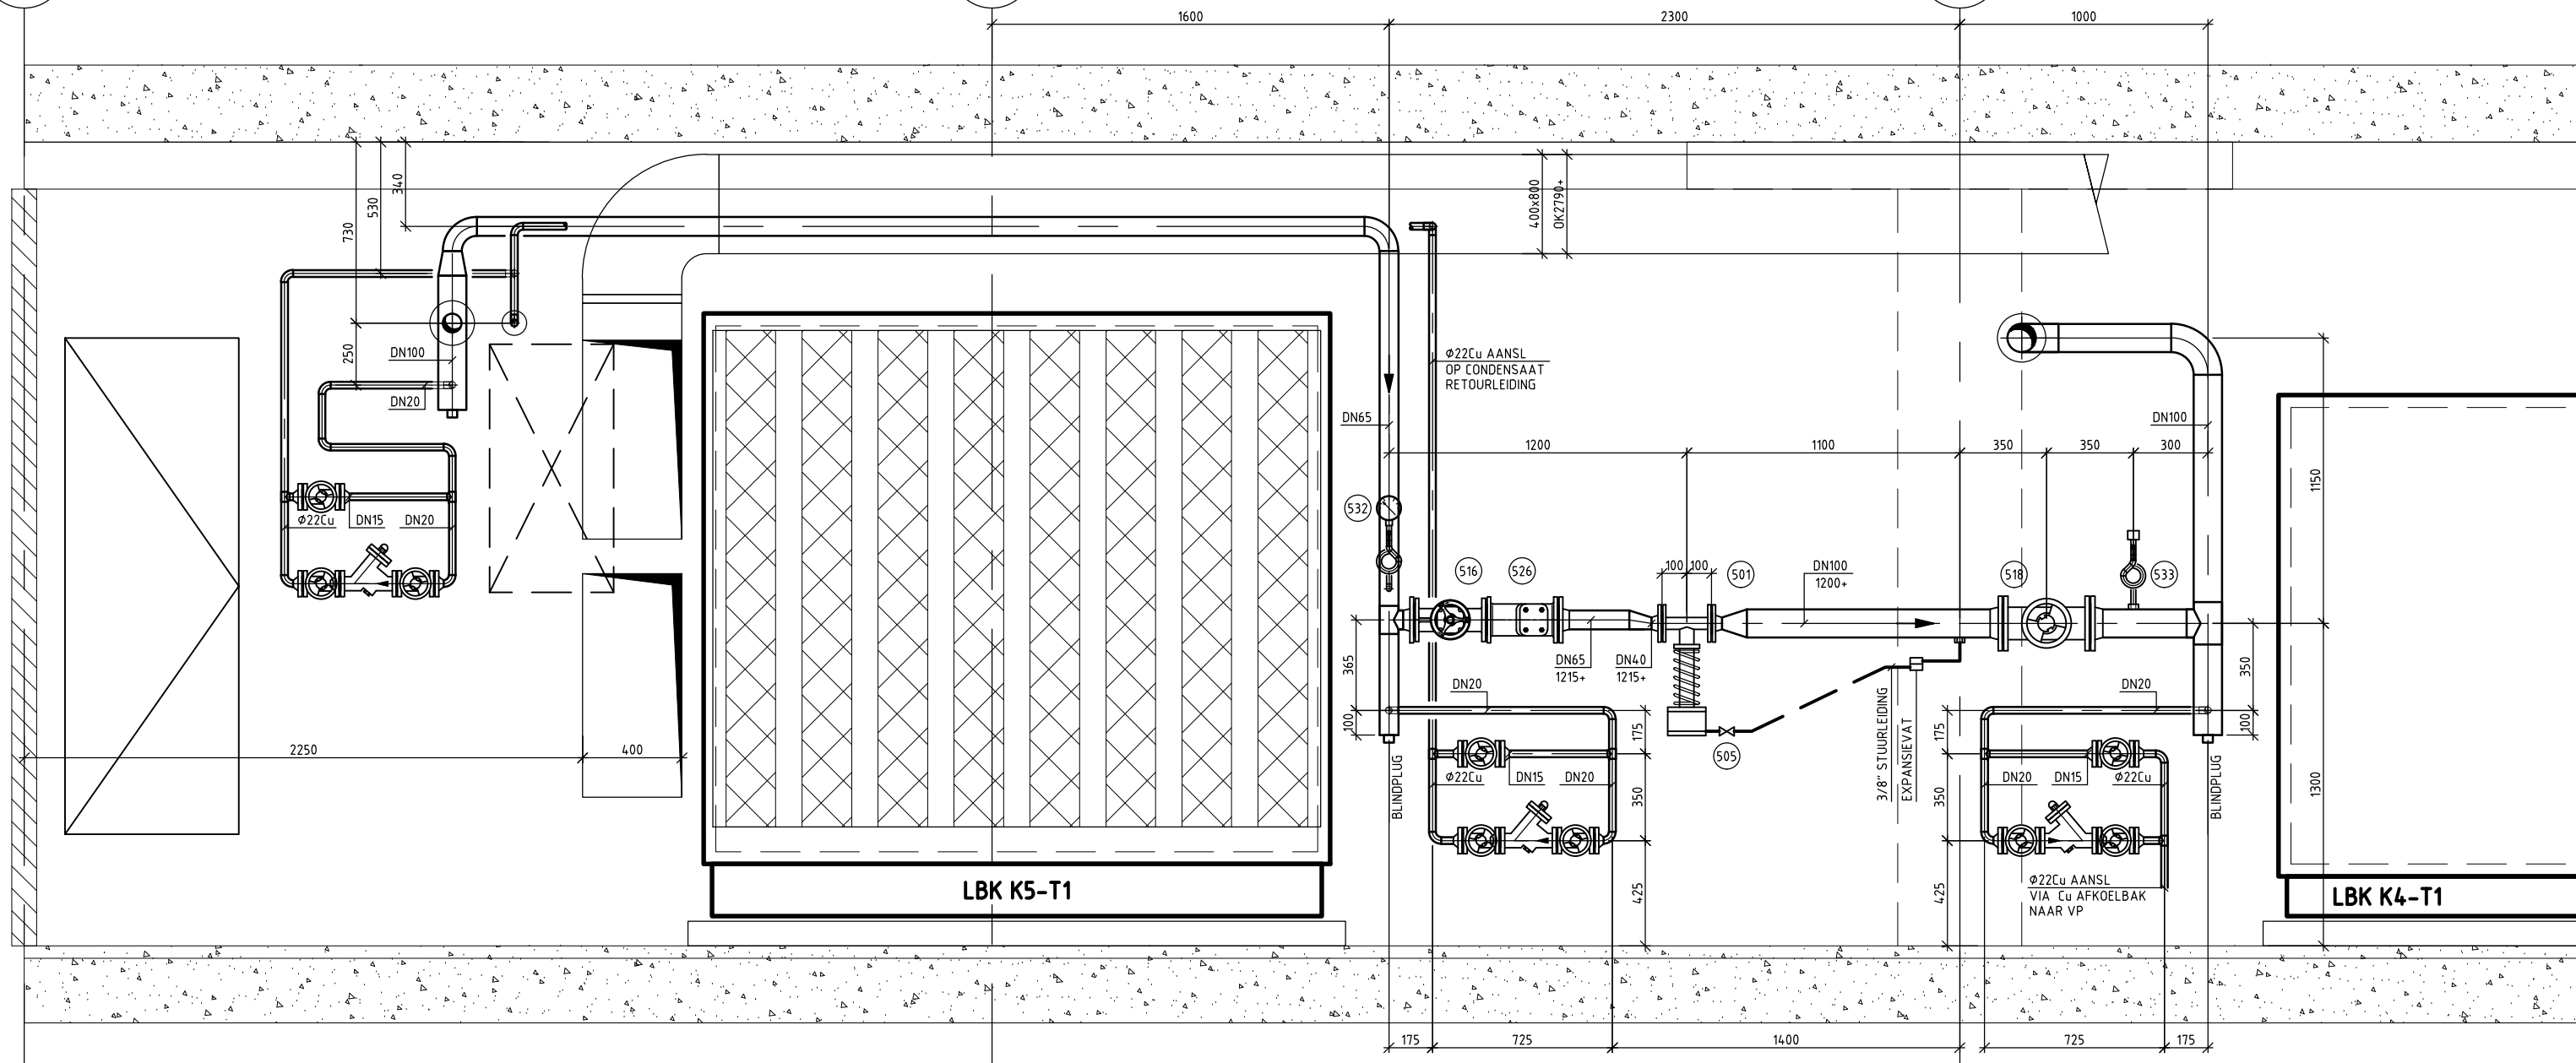

CONDENSSET EN  
LEIDING DN 15/20  
NIET ISOLEREN

AANZICHT A-A

CONDENSSET EN  
LEIDING DN 15/20  
NIET ISOLEREN

STOOMREDUCEER  
4,7 NAAR 1,0 BAR(O)  
MAX 600 kg/h

CONDENSSET EN  
LEIDING DN 15/20  
NIET ISOLEREN