


DOORSNEDE B-B

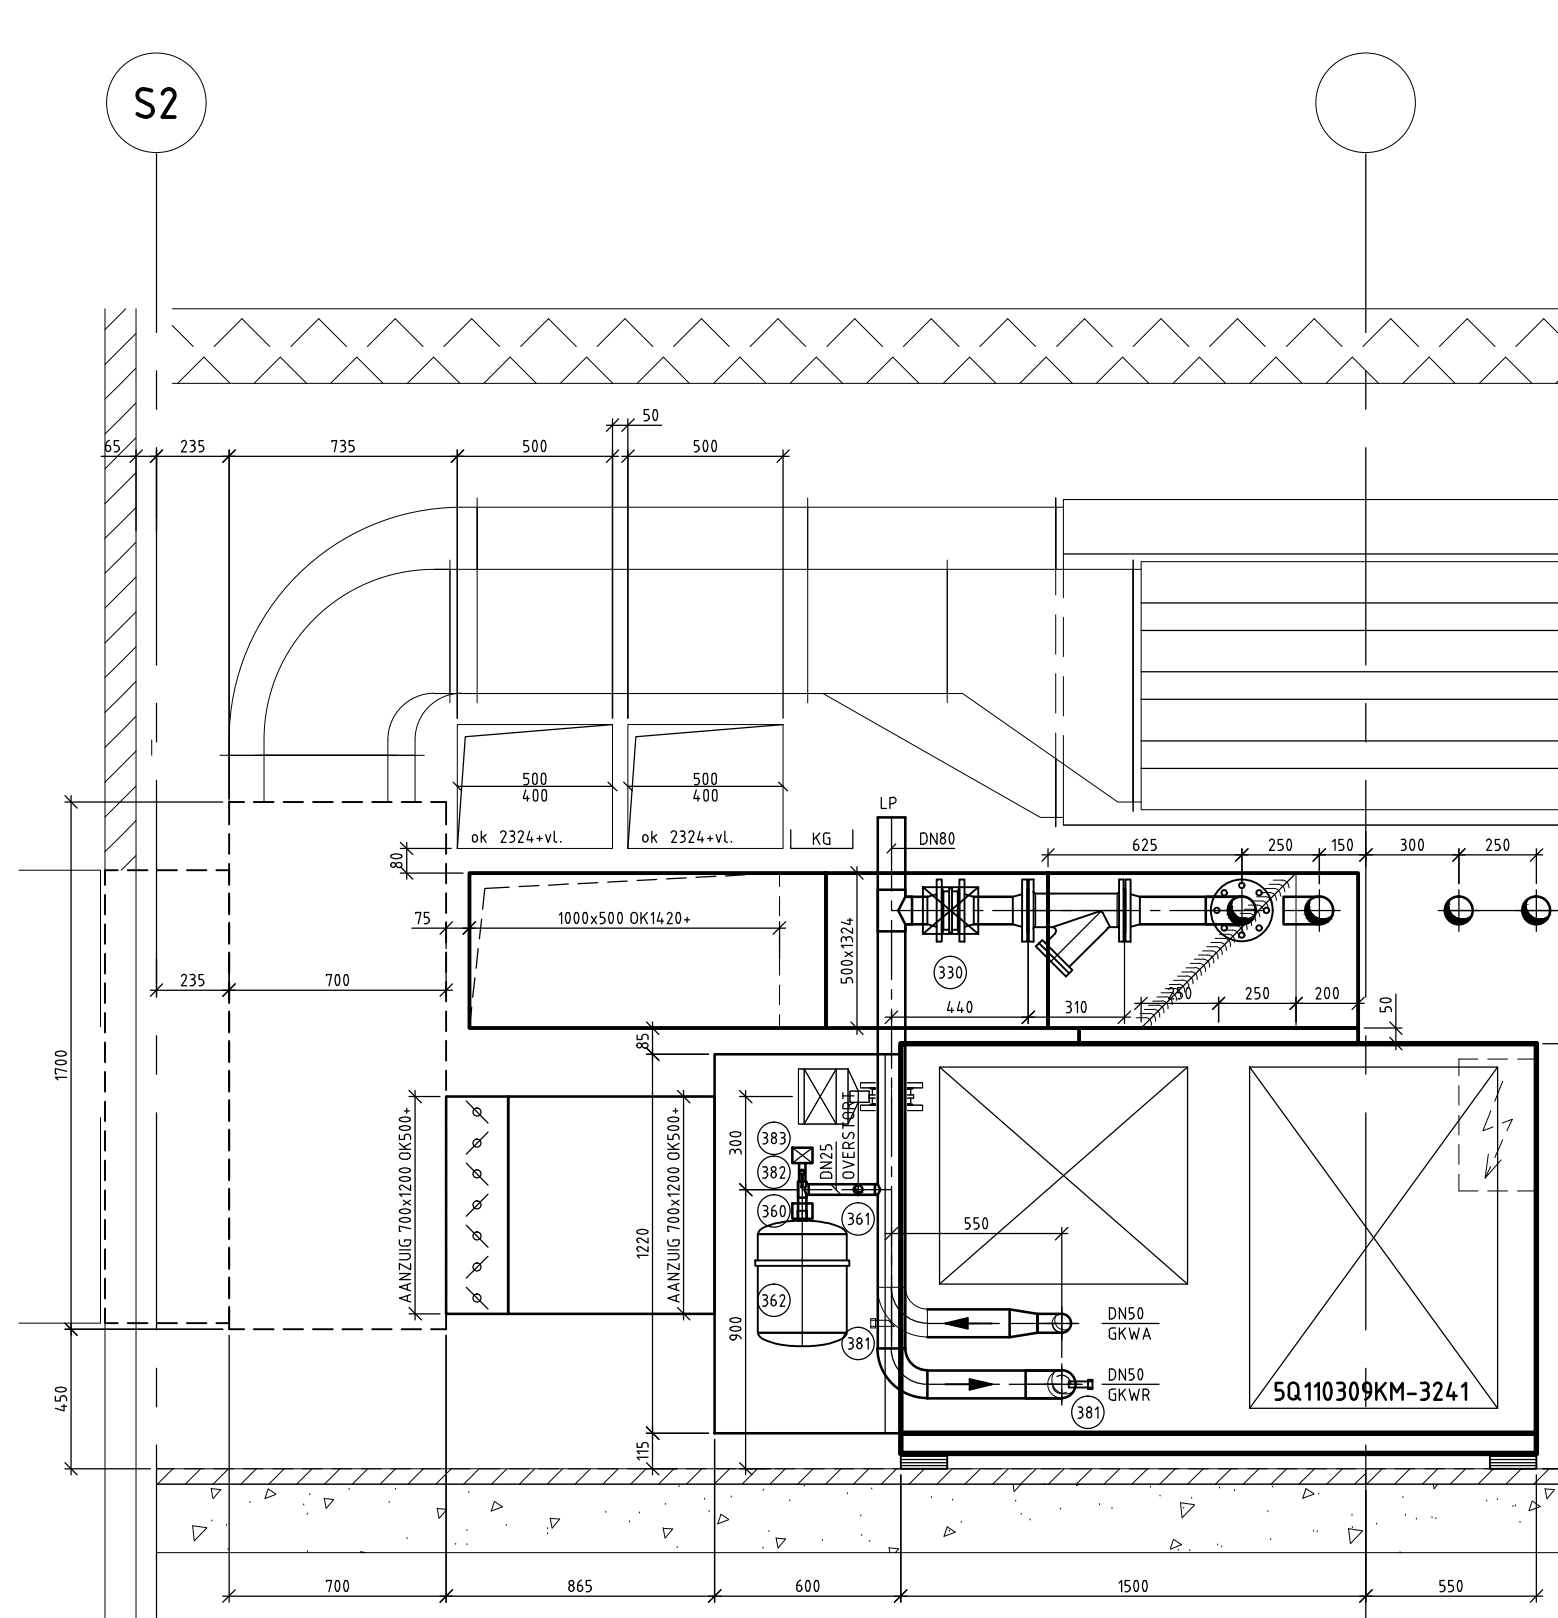

DOORSNEDE C-C